










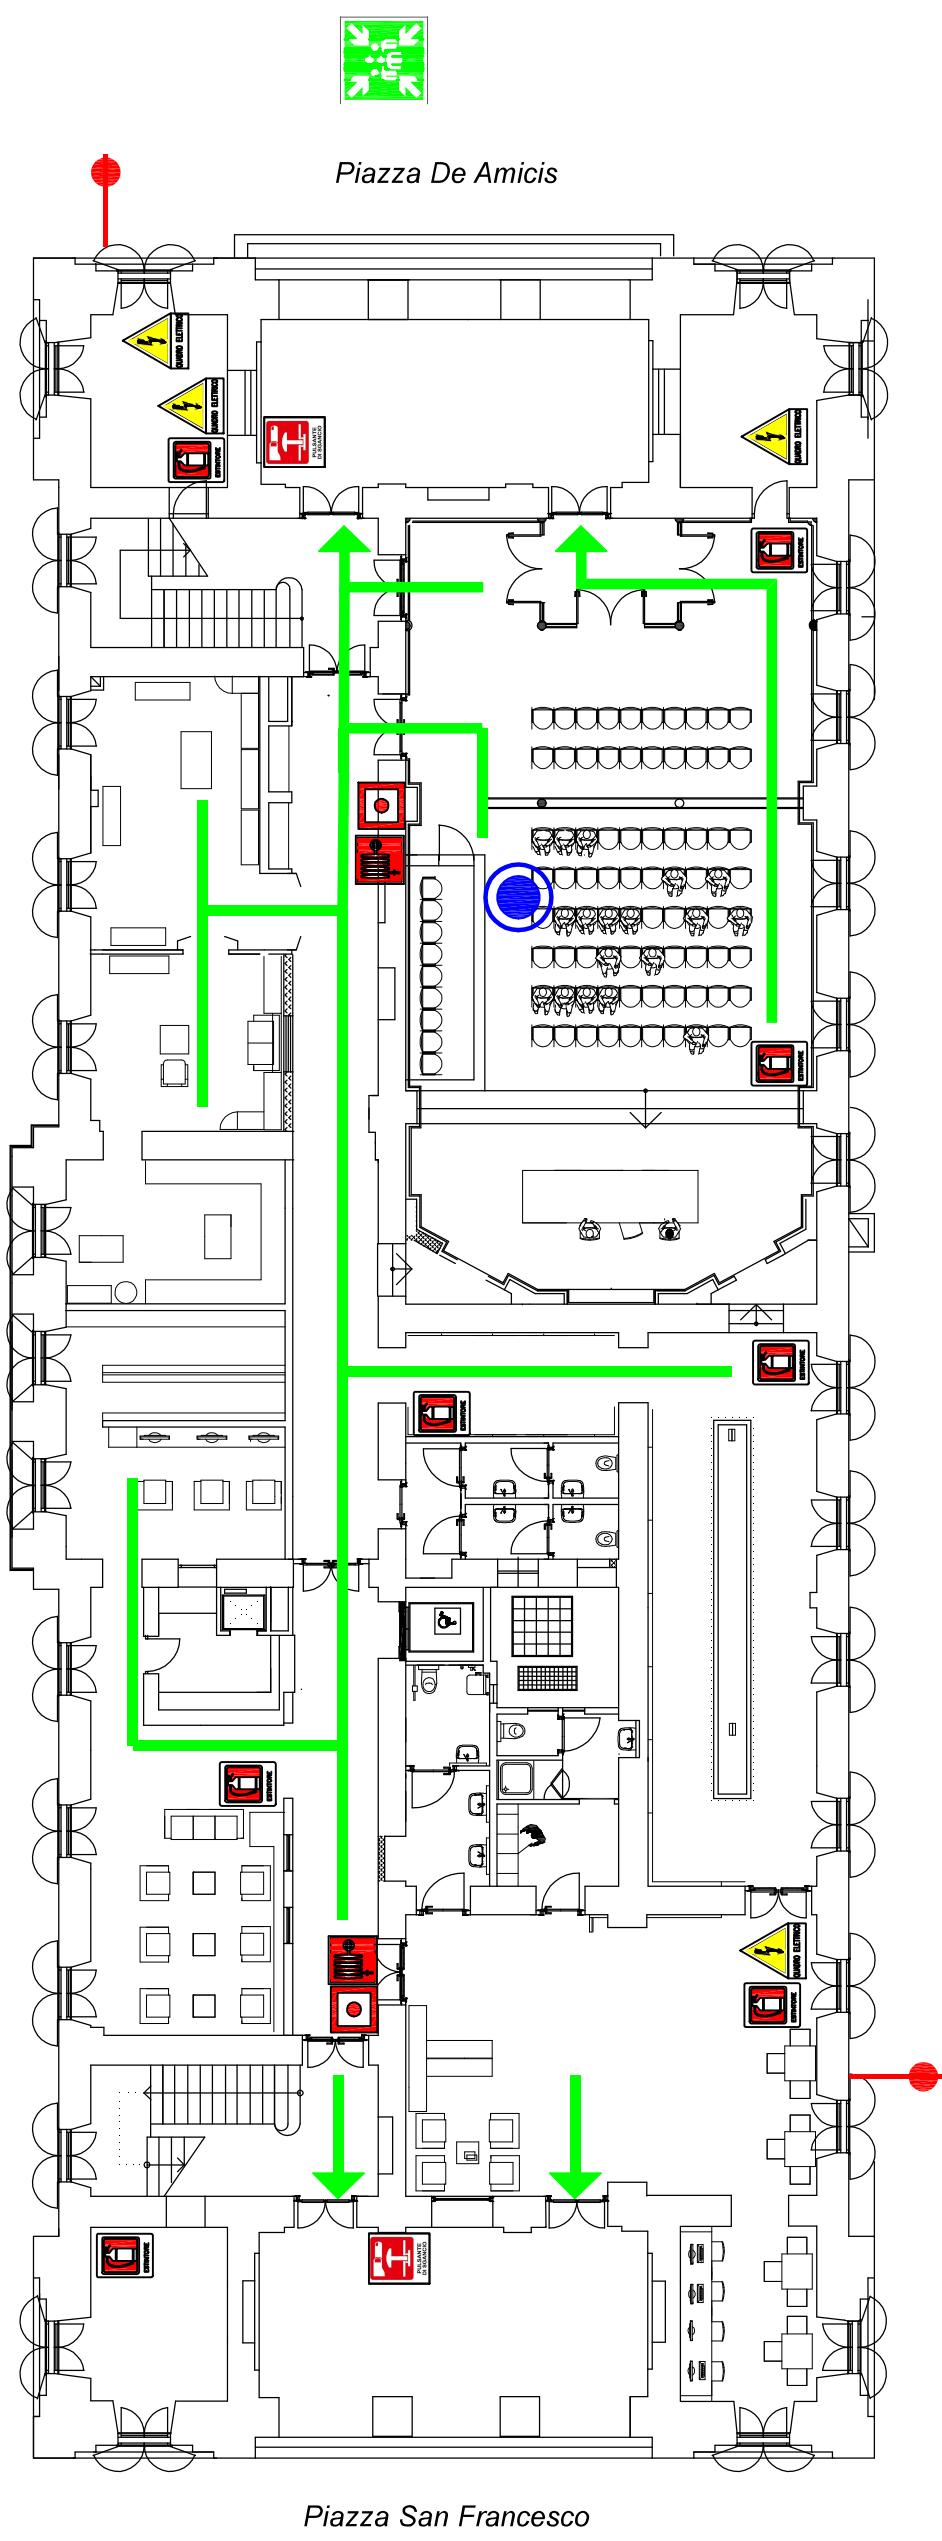


PIANTA DI EVACUAZIONE - PIANO TERRA



LEGENDA

	Estintore		Naspo		Attacco motopompa		Pulsante di allarme
	Punto di raccolta		Uscita di emergenza		Quadro elettrico		Voi siete qui You are here
	Percorso di esodo orizzontale		Percorso di esodo verticale		Pulsante sgancio elettrico d'emergenza		

PROCEDURE PER L'EVACUAZIONE

- Mantenere la calma - Non gridare - Evitare azioni rischiose - Non spingere
- Utilizzare gli estintori per spegnere i piccoli focolai seguendo le istruzioni ricevute
- Portare aiuto ai portatori di handicap sino all'uscita di sicurezza più vicina
- Abbandonare i locali chiudendo le finestre e le porte per evitare che l'incendio si propaghi e seguire la segnaletica per l'uscita di emergenza
- Non aprire le porte che non servono per seguire la via di fuga perchè dietro potrebbe essersi sviluppato un incendio
- Evitare di andare controcorrente e tornare sui propri passi
- Se si è immersi nel fumo, respirare col naso a piccoli respiri, proteggendosi con un fazzoletto bagnato, e camminare chinati; l'aria migliore è vicino al pavimento

NUMERO DI EMERGENZA

NUMERO UNICO 112

COMUNE DI IMPERIA

*Biblioteca Civica L. Lagorio
Piazza De Amicis
Imperia*

